



ΕΦΗΜΕΡΙΣ ΤΗΣ ΚΥΒΕΡΝΗΣΕΩΣ

ΤΗΣ ΕΛΛΗΝΙΚΗΣ ΔΗΜΟΚΡΑΤΙΑΣ

ΑΘΗΝΑ
19 ΣΕΠΤΕΜΒΡΙΟΥ 1985

ΤΕΥΧΟΣ ΤΕΤΑΡΤΟ

ΑΡΙΘΜΟΣ ΦΥΛΛΟΥ
437

ΠΕΡΙΕΧΟΜΕΝΑ

ΑΠΑΛΛΟΤΡΙΩΣΕΙΣ ΑΠΟΦΑΣΕΙΣ

Καθορισμός των ορίων του αιγιαλού και δημιουργία ζώνης παραλίας στη θέση Καστό της ομωνύμου νήσου Ν. Λευκάδος. 1

ΠΟΛΕΟΔΟΜΙΑ ΑΠΟΦΑΣΕΙΣ

Αποχαρκτηρισμός χώρου πρασίνου για την ανέγερση Κέντρου Υγείας στο Δήμο Δοξάτου Ν. Δράμας 2

ΑΠΑΛΛΟΤΡΙΩΣΕΙΣ ΑΠΟΦΑΣΕΙΣ

Αριθ. 2738 (1)

Καθορισμός των ορίων του αιγιαλού και δημιουργία ζώνης παραλίας στη θέση Καστό της ομωνύμου νήσου Ν. Λευκάδος.

Ο ΝΟΜΑΡΧΗΣ ΛΕΥΚΑΔΟΣ

Έχοντας υπόψη :

1. Τις διατάξεις των άρθρων 1 μέχρι και 7 του ΑΝ 2344/1940 «περί αιγιαλού και παραλίας», όπως τροποποιήθηκαν και συμπληρώθηκαν με τις διατάξεις : α) του άρθρου 13 του Ν. 1078/1980 και β) του άρθρου 23 του Ν. 1337/1983.

2. Τις διατάξεις της παραγράφου 9 του άρθρου 1 του Κεφαλαίου Β' της 0.208/181/26.4.1982 (ΦΕΚ 214/26.4.1982 Τεύχος Β') κοινής απόφασης των Υπουργών Προεδρίας Κυβερνήσεως και Οικονομικών «Αναμόρφωση Συλλογικών Οργάνων Γνωμοδοτικής και Αποφασιστικής αρμοδιότητας του Υπουργείου Οικονομικών».

3. Την από 6.5.85 Έκθεση της «Επιτροπής καθορισμού των ορίων του αιγιαλού και παραλίας και θέσεων αμμοληψίας» που καθόρισε τα όρια του αιγιαλού και της παραλίας στην περιοχή Καστού και το από Οκτώβριο 1984 με κλίμακα 1 : 500 τοπογραφικό διάγραμμα του Πολιτικού Μηχανικού Ν. Χατζηβασιλείου, που θεωρήθηκε την 10.4.1985 από τη Διεύθυνση Τεχνικών Υπηρεσιών της Νομαρχίας Λευκάδας και συνοδεύει την Έκθεση της προαναφερόμενης Επιτροπής.

4. Τη σύμφωνη γνώμη του Γενικού Επιτελείου Ναυτικού, που διατυπώθηκε στο Φ. 187.2/3/3/85/ΣΧ 1131/25.6.85 έγγραφό του.

5. Τις διατάξεις του άρθρου 1 της παραγράφου 1 του Ν. 3200/1955 (ΦΕΚ 97/Α/1955) «περί Διοικητικής Αποκεντρώσεως» σε συνδυασμό με τις διατάξεις του από 28.6.1955 Β. Δ/τος «περί εξαιρέσεως από της κατά το άρθρο 1 παράγραφος 1 του Ν. 3200/1955 αρμοδιότητας των Νομαρχιών, αντικειμένων των αρμοδιότητος του Υπουργού Οικονομικών», του Β.Δ. 704/1970 και του άρθρου 1 παράγραφος 5 του Π.Δ. 71/25.2.1984, σχετικά με τη μεταβίβαση αρμοδιοτήτων του Υπουργού Οικονομικών στους Νομάρχες και στις περιφερειακές Αρχές διανομαρχιακού επιπέδου, αποφασίζουμε :

Επικυρώνουμε την από 6.5.85 Έκθεση της Επιτροπής καθορισμού των ορίων του αιγιαλού και παραλίας και θέσεων αμμοληψίας, καθώς και το από Οκτώβριο 1984 τοπογραφικό διάγραμμα, που την συνοδεύει, το οποίο συντάχτηκε από τον Ν. Χατζηβασιλείου μηχανικό, με κλίμακα 1 : 500 και θεωρήθηκε την 10.4.1985 από τη Διεύθυνση Τεχνικών Υπηρεσιών της Νομαρχίας Λευκάδας, επί του οποίου η πιο πάνω Επιτροπή, με κόκκινη γραμμή καθόρισε τα όρια του αιγιαλού, στη θέση Καστός και με κίτρινη γραμμή τα όρια της παραλίας στην ίδια θέση.

Η παρούσα απόφαση μαζί με την Έκθεση και το διάγραμμα, που προαναφέραμε, να δημοσιευθούν στην Εφημερίδα της Κυβερνήσεως σύμφωνα με τις διατάξεις του άρθρου 13 του Ν. 1078/1983.

Λευκάδα, 11 Ιουλίου 1985

Ο Νομάρχης
ΠΑΝ. ΣΚΑΛΤΣΑΣ

ΕΚΘΕΣΗ

Επιτροπής καθορισμού ορίων αιγιαλού και παραλίας.
Άρθρον 74 Π.Δ. 636/77

Δια τον καθορισμό (το πρώτον) των ορίων αιγιαλού και παραλίας στην περιοχή Κοιν. Καστού προ ιδιοκτησίας της Εταιρείας «ΚΑΣΤΟΣ ISLAND BEACH L.T.D.». Λευκάδα σήμερα την 6.5.1985 οι υπογεγραμμένοι :

1. Περικλής Παπαρούνης, Οικονομικός Έφορος Λευκάδας, ως Πρόεδρος.

2. Θωμάς Λεπεσιώτης αναπληρωτής Δ.Τ.Υ.Ν. Λευκάδας, ως μέλος.

3. Γεράσιμος Αλιβιζάτος, Λιμενάρχης Λευκάδας, ως μέλος αποτελούντες την Επιτροπή καθορισμού των ορίων του αιγιαλού δυνάμει του άρθρου 74 του Π.Δ. 636/77 μεταβήκαμε επί τόπου στην προαναφερομένη περιοχή την 10.4.1985.

Αφού λάβαμε υπόψη :

1. Την από 21.9.84 αίτηση της Εταιρείας «ΚΑΣΤΟΣ ISLAND BEACH L.T.D.» δια της οποίας ζητείται ο καθορισμός των ορίων του αιγιαλού στην ανωτέρω περιοχή.

2. Το από τον Νικόλαο Α. Χατζηβασιλείου Πολ. Μηχ/κό συνταχθέν τον Οκτώβριο του 1984 Τοπογραφικό και υψομετρικό διάγραμμα με κλίμακα 1 : 500 ηλεγμένο για την ακρίβεια της αποτύπωσης από τον Θεόδωρο Σακελλαρόπουλο Πολ. Μηχ/κό της ΔΤΥΝ Λευκάδας την 10.4.1985 και θεωρήθηκε από την ΔΤΥΝ Λευκάδας την 10.4.85 ως το άρθρο 20 του Ν. 719/77 ορίζει.

3. Τις διατάξεις του Α.Ν. 2320/40 όπως αυτός τροποποιήθηκε.

4. Την εκ της επιτοπίου μεταβάσεως σχηματισθείσα αντίληψη περί του πλάτους της βρεχομένης ζώνης της ξηράς και λοιπών συναφών στοιχείων ήτοι :

- α) Έδαφος επικλινές.
- β) Κατάσταση ακτής : Βραχώδης - απόκρημνος.
- γ) Δεν υπάρχουν παλίρροιες και θαλάσσια ρεύματα.
- δ) Συνήθειες επικρατούντες άνεμοι στην ανωτέρω περιοχή είναι νοτιοανατολικοί.

στ) Λοιπά στοιχεία δεν υπάρχουν, αποφασίζει :

1. Καθορίζει στο ανωτέρω τοπογραφικό διάγραμμα :

- α) Την οριογραμμή του αιγιαλού με ερυθρά συνεχή πολυγωνική γραμμή.
- β) Την οριογραμμή της παραλίας με κίτρινη πολυγωνική γραμμή.
- γ) Δεν υπάρχει παλαιός αιγιαλός.

Αναλυτικότερα :

1. Ως οριογραμμή αιγιαλού ορίζεται η πολυγωνική των κορυφών 1, 2, 3, 4, 5, 6, 7, 8, 9, 10, 11 και 12 της οποίας οι κορυφές εξασφαλίζονται από σταθερά σημεία (ορόσημα) τοποθετηθέντα στο έδαφος δια συντεταγμένων ως ακολούθως :

Η κορυφή 1 της οριογραμμής αιγιαλού σε απόσταση 20,60 μ. από το ορόσημο Σ1 των συντεταγμένων $X = 77,50$ και $\psi = 121,00$ και σε απόσταση 71,00 μ. από το ορόσημο Σ2 των συντεταγμένων $X = 113,50$ και $\psi = 68,50$.

Η κορυφή 2 σε απόσταση 31,00 μ. από το ορόσημο Σ2 των συντεταγμένων $X = 113,50$ και $\psi = 68,50$ και σε απόσταση 40,00 μ. από το ορόσημο Σ3 των συντεταγμένων $X = 156,00$ και $\psi = 37,00$ μ.

Η κορυφή 3 σε απόσταση 14,00 μ. από το ορόσημο Σ3 των συντεταγμένων $X = 156,00$ και $\psi = 37,00$ μ. και σε

απόσταση 45,00 μ. από το ορόσημο Σ4 των συντεταγμένων $X = 188,00$ και $\psi = 74,00$.

Η κορυφή 4 σε απόσταση 5,00 μ. από το ορόσημο Σ4 των συντεταγμένων $X = 188,00$ και $\psi = 74,00$ και σε απόσταση 47,50 μ. από το ορόσημο Σ5 των συντεταγμένων $X = 201,50$ και $\psi = 122,50$.

Η κορυφή 5 σε απόσταση 14,50 μ. από το ορόσημο Σ5 των συντεταγμένων $X = 201,50$ και $\psi = 122,50$ και σε απόσταση 37,50 μ. από το ορόσημο Σ6 των συντεταγμένων $X = 234,00$ και $\psi = 162,50$.

Η κορυφή 6 σε απόσταση 28,00 μ. από το ορόσημο Σ6 των συντεταγμένων $X = 234,00$ και $\psi = 162,50$ και σε απόσταση 24,50 μ. από το ορόσημο Σ7 των συντεταγμένων $X = 285,00$ και $\psi = 169,00$.

Η κορυφή 7 σε απόσταση 13,50 μ. από το ορόσημο Σ9 των συντεταγμένων $X = 377,50$ και $\psi = 151,50$ και σε απόσταση 37,00 μ. από το ορόσημο Σ8 των συντεταγμένων $X = 329,80$ και $\psi = 165,00$.

Η κορυφή 8 σε απόσταση 37,50 μ. από το ορόσημο Σ9 των συντεταγμένων $X = 377,50$ και $\psi = 151,50$ και σε απόσταση 2,00 μ. από το ορόσημο Σ10 των συντεταγμένων $X = 407,50$ και $\psi = 128,00$.

Η κορυφή 9 σε απόσταση 38,00 μ. από το ορόσημο Σ11 των συντεταγμένων $X = 456,00$ και $\psi = 123,00$ και σε απόσταση 52,00 μ. από το ορόσημο Σ12 των συντεταγμένων $X = 506,00$ και $\psi = 110,50$.

Η κορυφή 10 σε απόσταση 35,00 μ. από το ορόσημο Σ12 των συντεταγμένων $X = 506,00$ και $\psi = 110,50$ και σε απόσταση 45,50 μ. από το ορόσημο Σ13 των συντεταγμένων $X = 544,00$ και $\psi = 76,50$.

Η κορυφή 11 σε απόσταση 30,50 μ. από το ορόσημο Σ13 των συντεταγμένων $X = 544,00$ και $\psi = 76,50$ και σε απόσταση 53,50 μ. από το ορόσημο Σ14 των συντεταγμένων $X = 582,00$ και $\psi = 44,00$.


Η κορυφή 12 σε απόσταση 60,00 μ. από το ορόσημο Σ13 των συντεταγμένων $X = 544,00$ και $\psi = 76,50$ και σε απόσταση 21,50 μ. από το ορόσημο Σ14 των συντεταγμένων $X = 582,00$ και $\psi = 44,00$.


2. Ως οριογραμμή παραλίας ορίζεται η πολυγωνική των κορυφών 1' 2' 3' 4' 5' 6' 7' 8' 9' 10' 11' και 12.


Η παραπάνω οριογραμμή της παραλίας τοποθετήθηκε σε σταθερή απόσταση 10,00 μ. από την οριογραμμή του αιγιαλού σε όλο το μήκος επειδή δεν εξυπηρετούνται οι σκοποί του άρθρου 7 παρ. 1 του Α.Ν. 2344/40.


Λευκάδα, 6 Μαΐου 1985


Η Επιτροπή
ΠΕΡ. ΠΑΠΑΡΟΥΝΗΣ, Θ. ΛΟΠΕΣΙΩΤΗΣ,
Γ. ΑΛΙΒΙΖΑΤΟΣ

<p style="text-align: center;">ΤΟΠΟΓΡΑΦΙΚΟΝ ΔΙΑΓΡΑΜΜΑ ΚΑΘΟΡΙΣΜΟΥ ΟΡΙΩΝ ΑΙΓΙΑΛΟΥ ΠΑΡΑΛΙΑΣ</p> <p>ΠΕΡΙΟΧΗ: ΑΓΑΙΜΙΛΙΑΝΟΣ ΕΝΔΙΑΦΕΡΟΜΕΝΟΣ: ΚΑΣΤΟΣ ISLAND ΚΟΝΟΤΗΤΑ: ΚΑΣΤΟΣ BEACH L.T.D</p> <p>ΕΠΑΡΧΙΑ: ΑΡΜΟΔΙΑ ΟΙΚ ΕΦΟΡΙΑ: ΛΕΥΚΑΔΟΣ ΝΟΜΑΡΧΙΑ: ΛΕΥΚΑΔΟΣ</p> <p style="text-align: center;">ΚΑΙΜΑΣ 1:500 ΙΣΟΔΙΑΣΤΑΣΙΣ 100μ</p> <p>ΤΡΙΓΩΝΟΜΕΤΡΙΚΗ ΕΞΑΡΤΗΣΗ: ΑΝΕΞΑΡΤΗΤΟΝ ΔΕΝ ΥΠΕΡΧΟΥΝ ΤΡΙΓΩΝΟΜΕΤΡΙΚΑ</p> <p>ΥΨΟΜΕΤΡΙΚΗ ΑΦΕΤΗΡΙΑ: ΚΕΝΤΡΟΥ ΦΙΛΛΟΥ ΧΑΡΤΟΥ: ————</p> <p>ΜΕΘΟΔΟΣ ΑΠΟΤΥΠΩΣΕΩΣ: ΤΑΧΥΜΕΤΡΙΑ ΧΡΟΝΟΛΟΓΙΑ ΑΠΟΤΥΠΩΣΕΩΣ: ΟΚΤΩΒΡΙΟΣ 1984 ΥΠΟΜΟΝΗΜΑ ΣΥΜΒΟΛΩΝ:</p> <p>ΟΣ ΚΟΛΩΝΙΚΑ ΑΠΟΜΠΕΤΟΝ</p> <p style="text-align: right;">Ο ΣΥΝΤΑΞΑΣ ΜΗΧΑΝΙΚΟΣ</p> <div style="border: 1px solid black; padding: 5px; margin-top: 10px;"> <p>ΝΙΚΟΛΑΟΣ Α. ΧΑΤΖΗΒΑΣΙΛΕΙΟΥ ΔΙΠΛΩΜ. ΤΟΠΟΓΡΑΦ. ΜΗΧΑΝΙΚΟΣ ΑΝΤΙΣΤ. ΤΕΧΝΟΛΟΓ. ΒΟΥΛΩΝ ΜΕΛ. Τ.Ε.Ε. ΜΗΤΡΩΟΥ 25898 ΠΛΑΤΑ ΚΟΡΝΕΙΟΥ - ΜΙΛΟΥΛΗ 82 ΤΗΛΕΦ. 222 883</p> </div>	<p style="text-align: center;"><u>Ν. ΚΑΣΤΟΣ</u></p>  <p style="text-align: center;">Ν ΚΑΣΤΟΣ</p> <p style="text-align: center;">10-4-1985</p> <p>Εξεωρηθή</p> <p style="text-align: center;">ΕΛΛΗΝΙΚΗ ΔΗΜΟΚΡΑΤΙΑ ΥΠΟΥΡΓΕΙΟ ΠΟΛΙΤΙΣΜΟΥ ΓΕΩΓΡΑΦΙΚΟΝ ΕΡΕΥΝΗΤΗΡΙΟΝ</p> <p>Ηλεκτρονική επί τοπου δια την ακριβείαν της αποτυπωσεως</p> <p style="text-align: center;">Ο</p> <p>Μηχανικός της ΔΤΥΝ ΥΠΟΥΡΓΕΙΟ ΠΟΛΙΤΙΣΜΟΥ 11/2 1985 20 556</p>
--	--

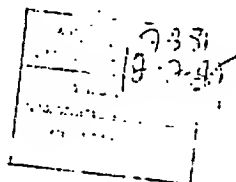

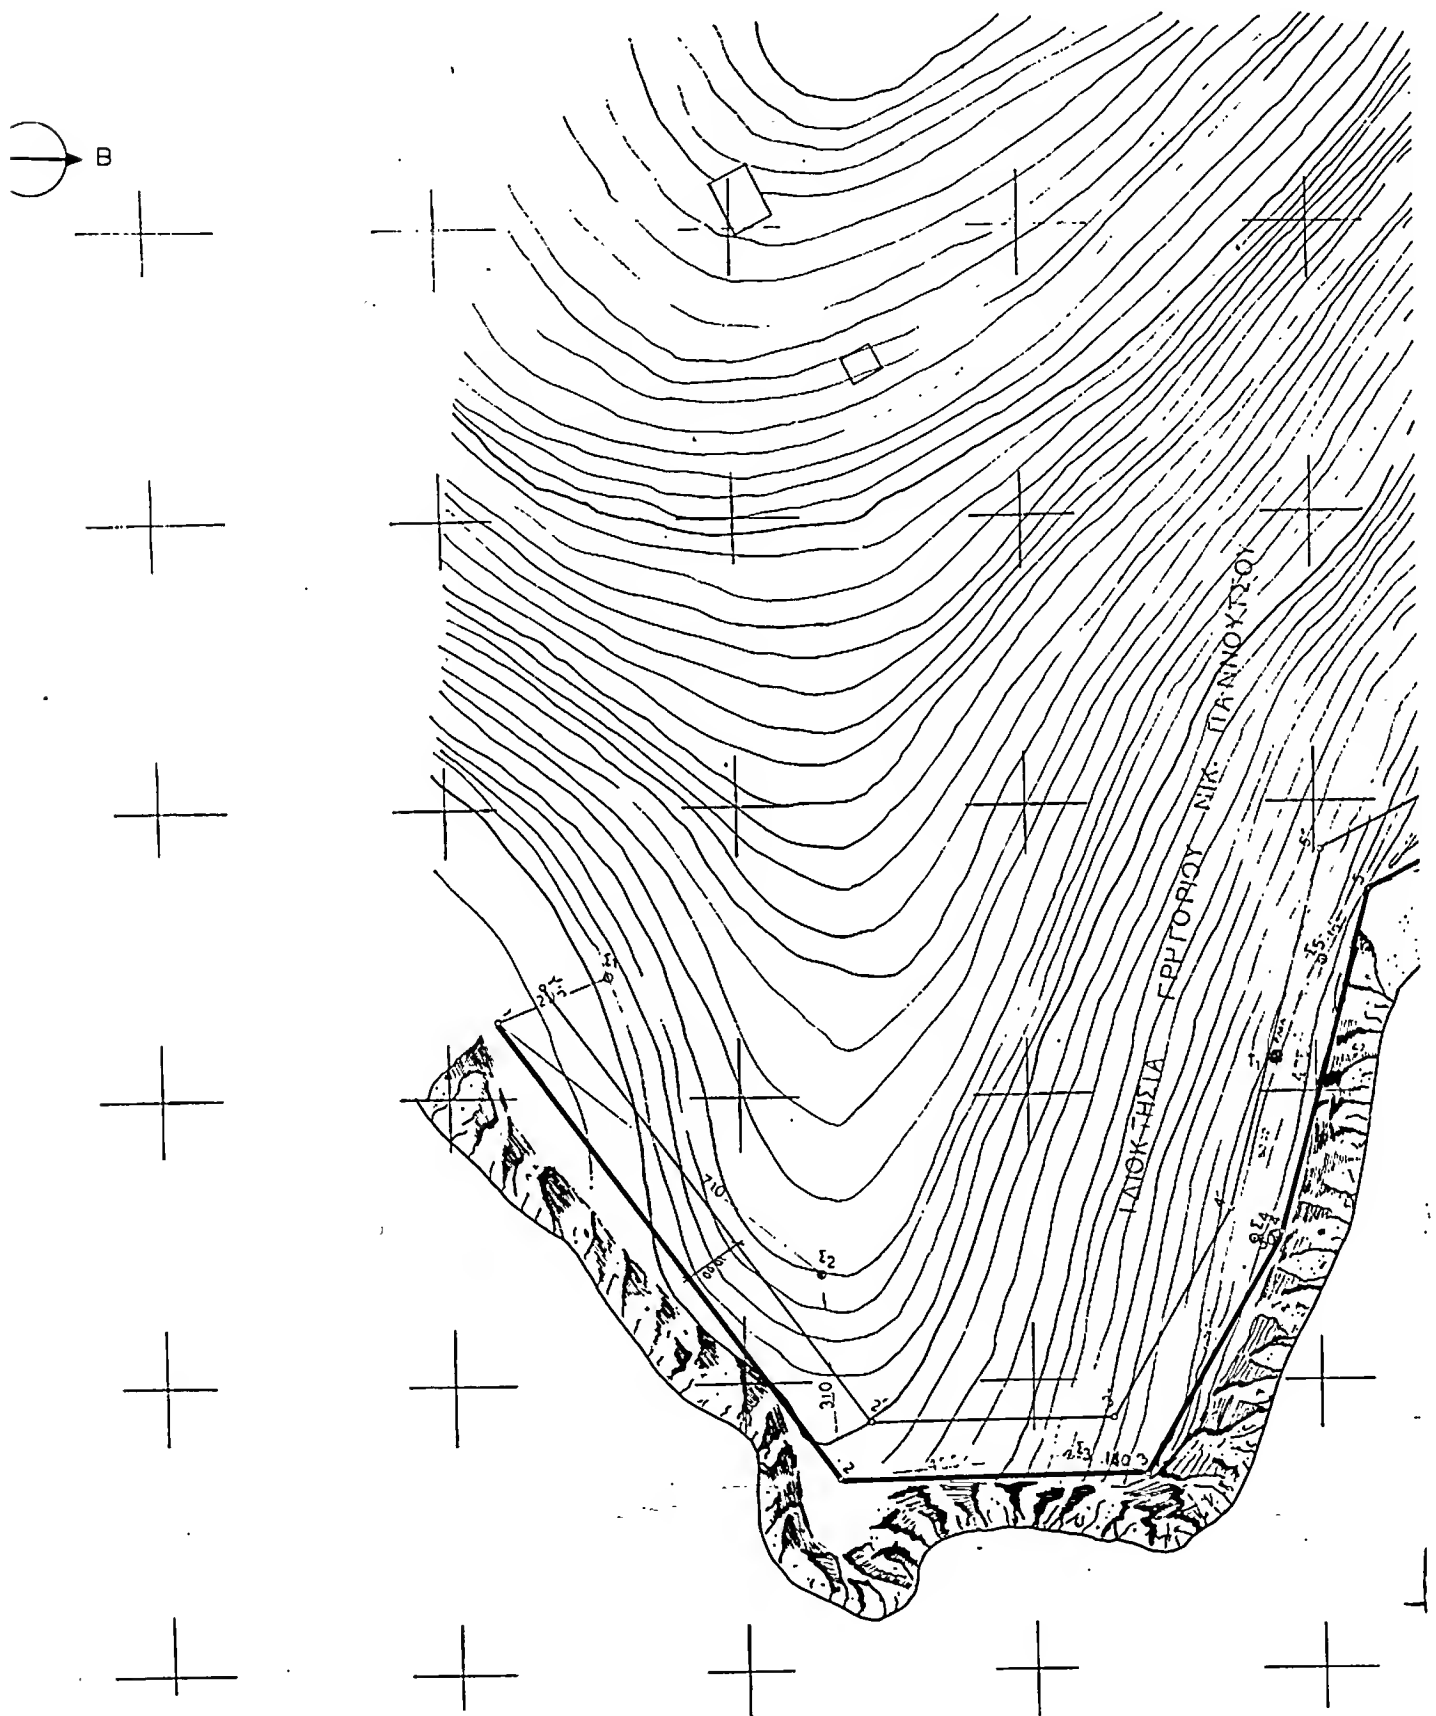

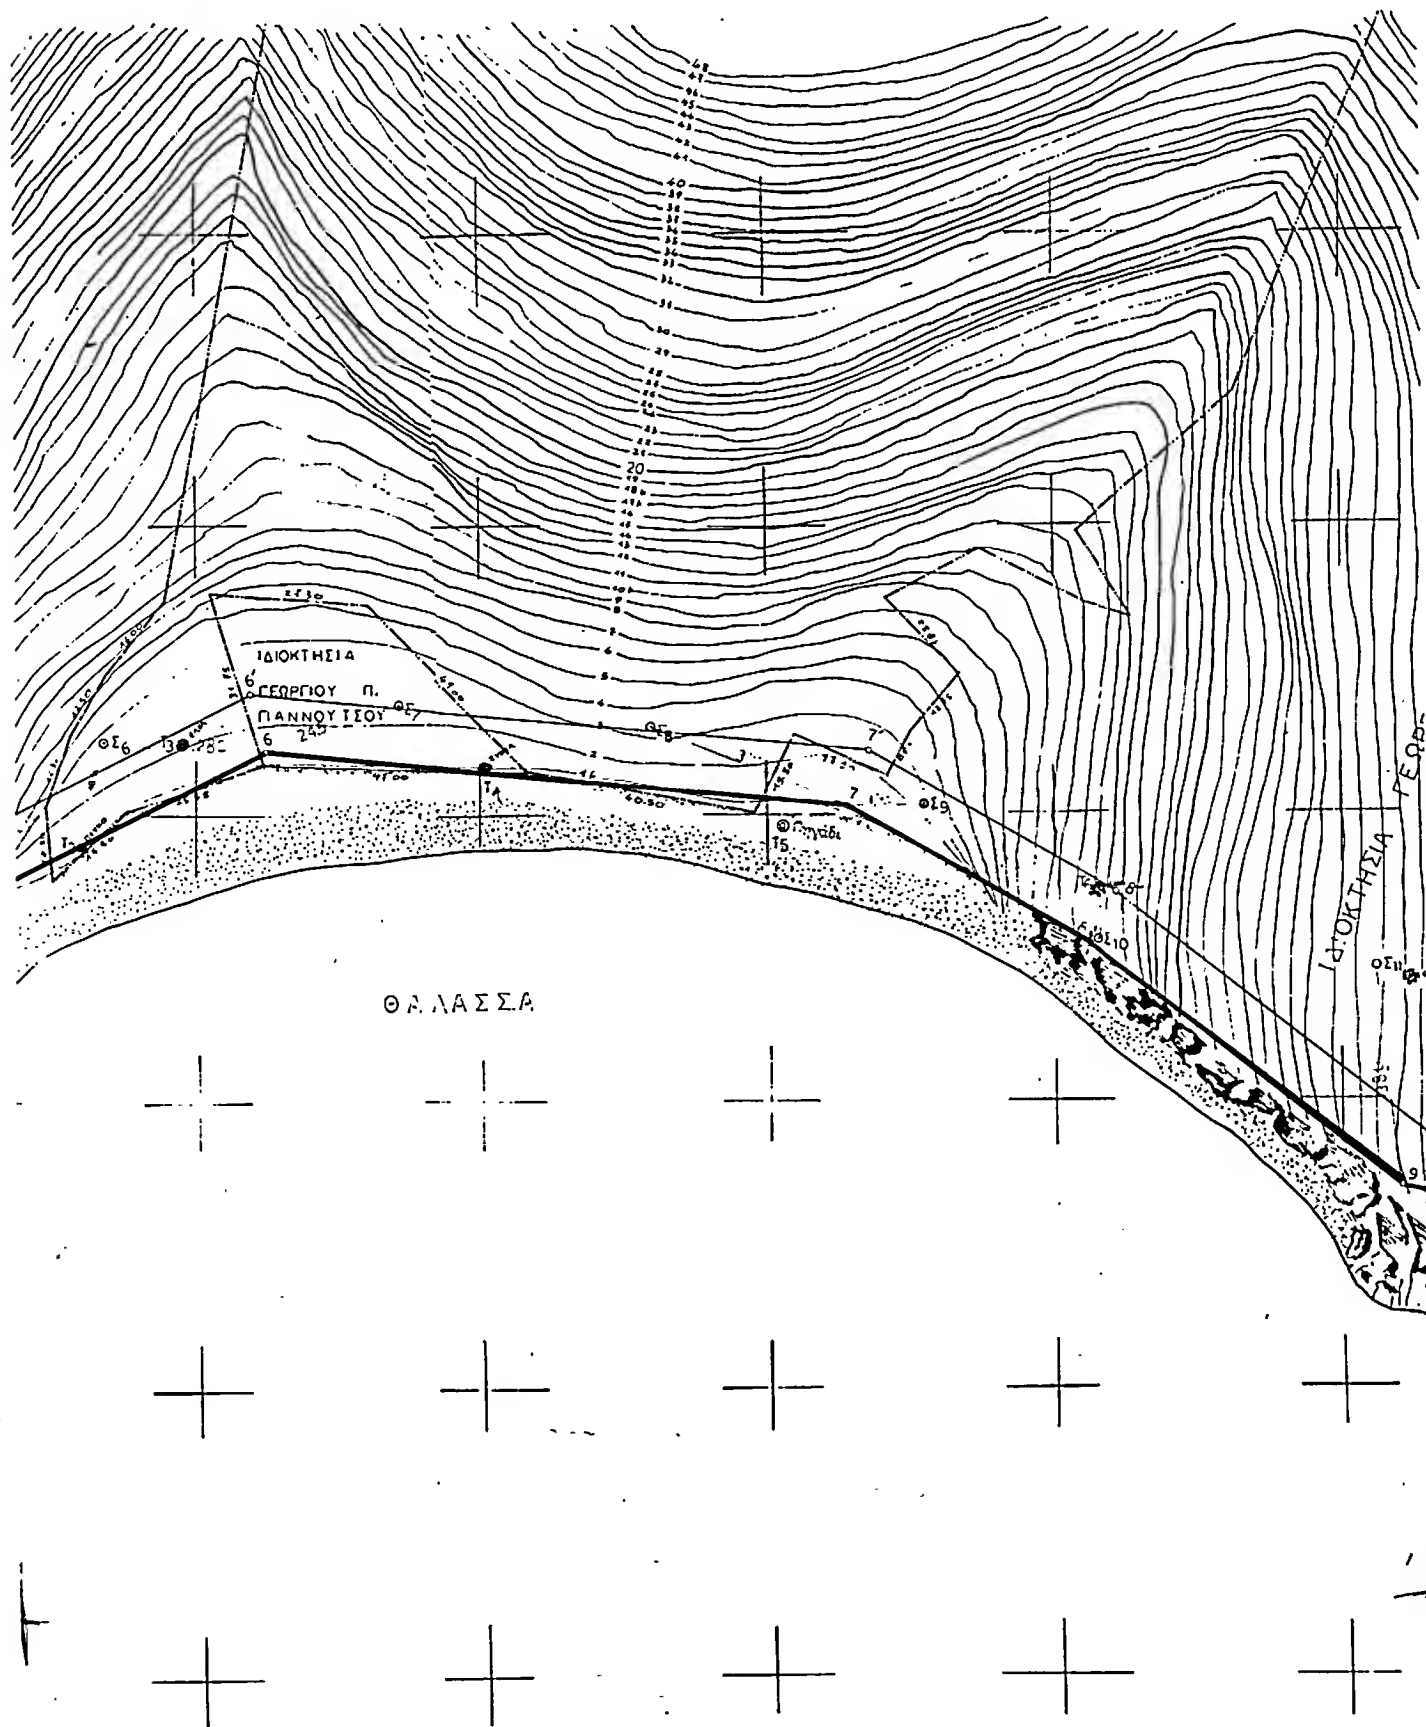

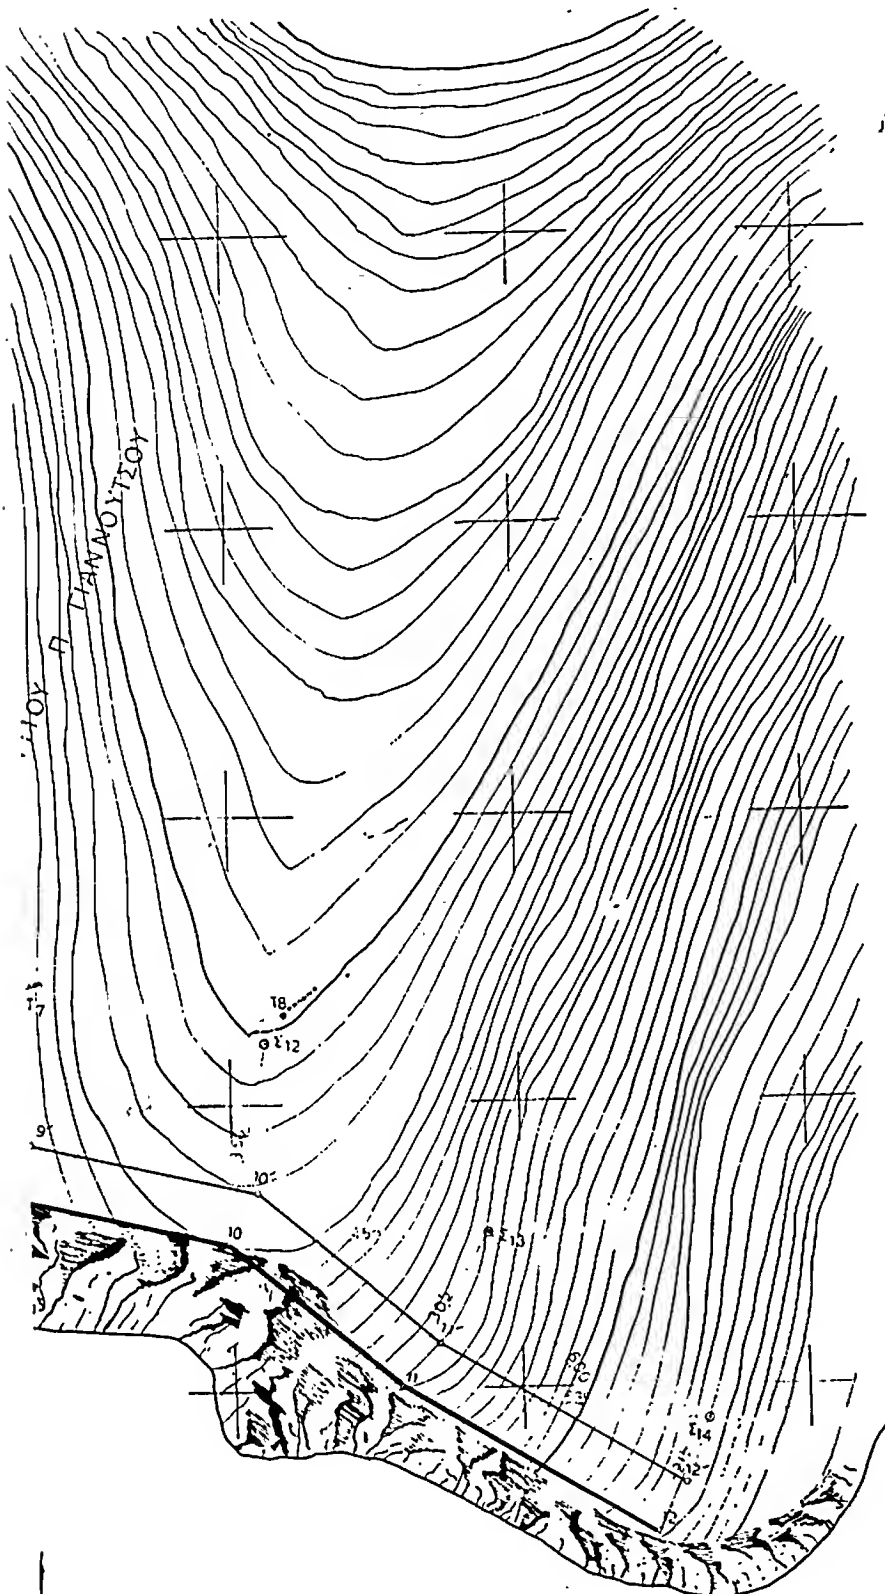

ΥΠΟΜΝΗΜΑ ΕΡΩΤΗΣΕΩΣ

- 1) Το παρόν τοπογραφικό σχέδιο είναι του έτους 1955-56
 Έχεται επί των σημείων των οποίων τον αριθμό του σημείου
 (αριθμ. 74 του Π. Δ. 656/1955)
- 2) ——— (υψόμετρο) 1,2 οριογραμμή ούρα
 ——— (υψόμετρο) 1,2 οριογραμμή ούρα
- 3) Οι γραμμές των οριογραμμών έχουν διευθετηθεί όπως
 συμβαίνει στο σχέδιο 74, σύμφωνα με τα στοιχεία
 αυτής (αριθμ. 74)
- 4) Δεν υπάρχουν σημεία επί των οποίων οι οριογραμμές

Λευκάδα 6-5-1955

Ο Υποέδρος

Περικλής Παπαδόπουλος
 Διευθυντής Λευκάδας

Τα μέλη

1) Γεωργ. Αργυρίου
 2) Γεωργ. Παπαδόπουλος
 Λευκάδα Λευκάδας

Πίνακας Συντεταγμένων σημείων

ΣΗΜΕΙΟ	X	Y	H	ΑΠΟΣΤΑΣΕΙΣ ΑΠΟ ΤΟΠΟΓΡΑΦΕΙΑ
Σ1	77 50	121 00	21 00	
Σ2	115 50	68 50	24 00	
Σ3	154 00	39 00	19 00	
Σ4	188 00	74 00	3 50	Σ2 - Σ1: 30 70 m
Σ5	204 50	122 50	6 25	
Σ6	234 00	162 50	2 80	Σ4 - Σ5: 16 90 m
Σ7	285 00	169 00	2 20	Σ5 - Σ6: 51 50 m
Σ8	329 80	165 00	3 50	Σ6 - Σ7: 15 38 m
Σ9	377 50	151 50	2 70	Σ7 - Σ8: 25 68 m
Σ10	407 50	128 00	13 50	Σ8 - Σ9: 25 08 m
Σ11	456 00	123 00	30 80	Σ9 - Σ10: 8 00 m
Σ12	506 00	110 50	39 75	Σ10 - Σ11: 4 70 m
Σ13	544 00	76 50	29 00	Σ11 - Σ12: 51 20 m
Σ14	582 00	44 00	13 00	Σ12 - Σ13: 5 60 m

ΑΠΟΦΑΣΕΙΣ

(2)

Ο ΝΟΜΑΡΧΗΣ ΔΡΑΜΑΣ

Ο Νομάρχης
ΕΥΑΓΓΕΛΟΣ ΡΟΓΚΑΚΟΣ

